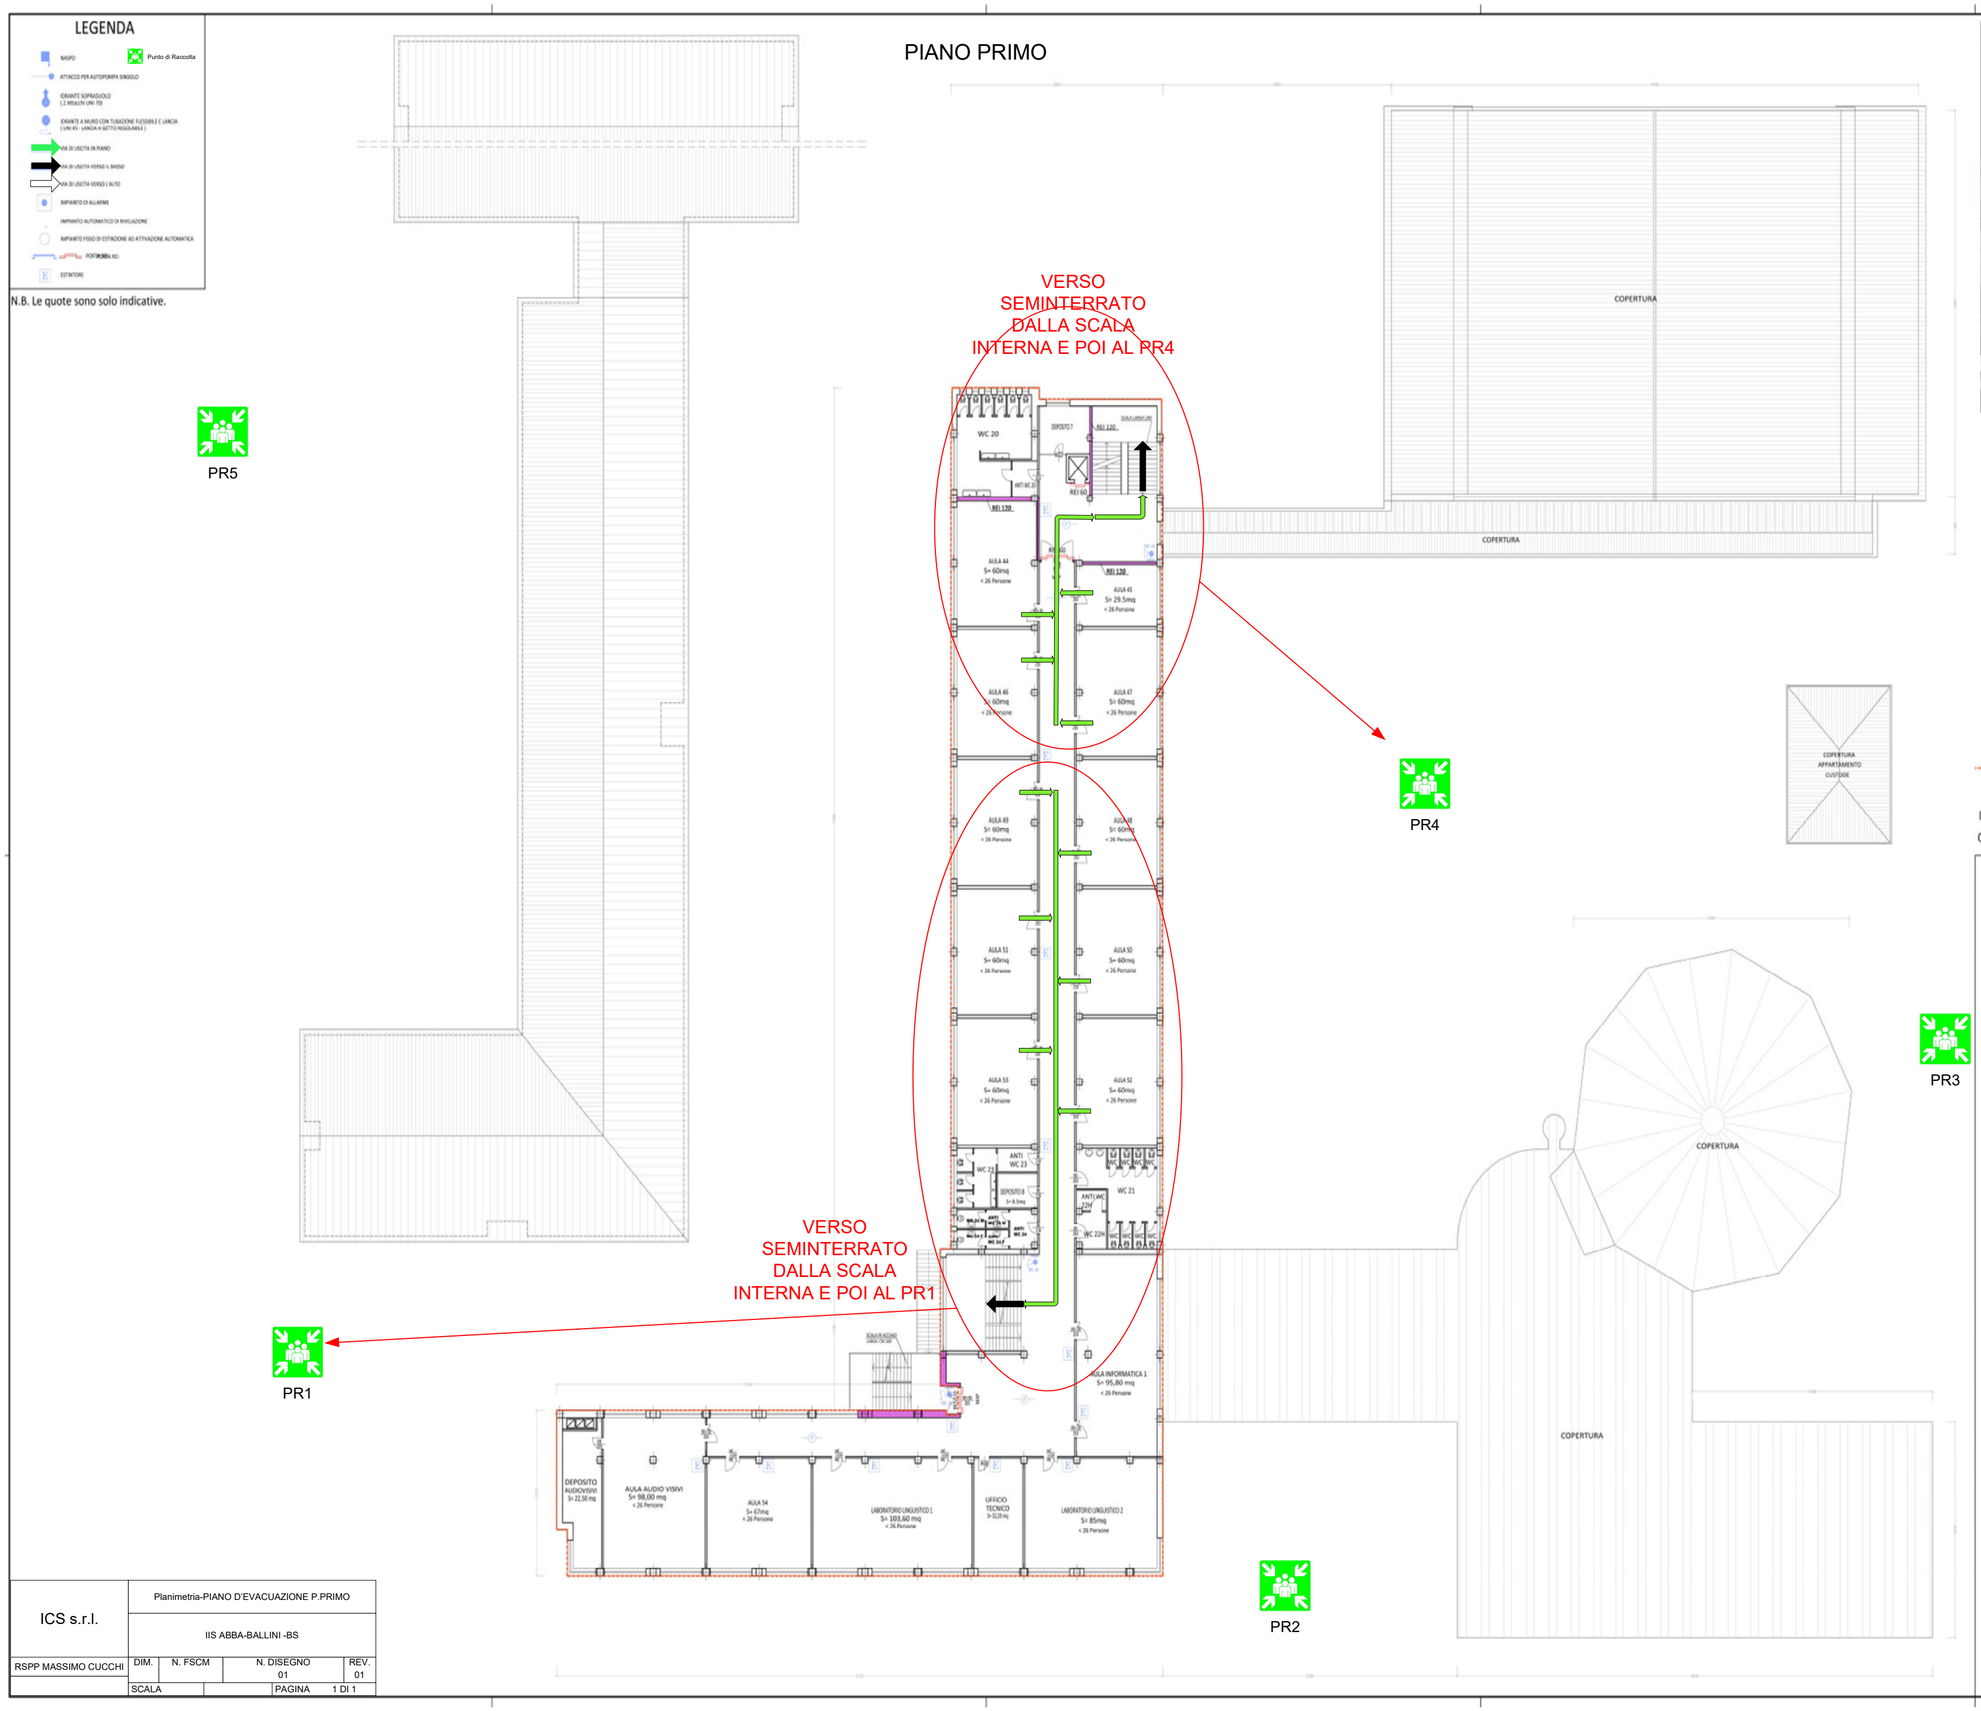

Ortofoto al 24 04 2018

C.E. 0170290269

0 10 20 30 40 m

Committente e proprietario

PROVINCIA DI BRESCIA

PROVINCIA DI BRESCIA
SETTORE
DELLE STRADE –
EDILIZIA SCOLASTICA E
DIREZIONALE

Ambito

Anagrafe Edilizia scolastica - Provincia di Brescia

Ambito

Anagrafe Edilizia Nazionale Scolastica - Regione Lombardia
Provincia di Brescia
Tavole allegate alle schede anagrafe scolastica

Descrizione della tavola:

ISTITUTO TECNICO COMMERCIALE "ABBA-BALLINI"
IN COMUNE DI BRESCIA
Pianta piano PRIMO

Redattore originario	Data	Redattore prima revisione	Data
Geom. Marco Cola	01/09/2016	Arch. Fabio Mensi	11/11/2018
Verificato	Data	Autorizzato	Data
Arch. Fabio Mensi	26/11/2018	Arch. Massarelli Daniela	26/11/2018
Il Dirigente			
Arch. Giovan Maria Mazzoli			

Scala: 1:200

Tavola n.: 3

ICS s.r.l.	Planimetria-PIANO D'EVACUAZIONE P.PRIMO			
	IIS ABBA-BALLINI -BS			
RSPP MASSIMO CUCCHI	DIM.	N. FSCM	N. DISEGNO 01	REV. 01
	SCALA		PAGINA	1 DI 1