


PIANO RIALZATO

LEGENDA

-  NASPO
-  ATTACCO PER AUTOPOMPA SINGOLO
-  IDIANTERIE SOSPENSIONE (2 ABUSI CON 70)
-  IDIANTERIE A MURO CON TUBAZIONE FLESSIBILE E LANCIA (CON 45 - LANCIA A GETTO REGOLABILE)
-  VIA DI USCITA IN PIANO
-  VIA DI USCITA VERSO IL BASSO
-  VIA DI USCITA VERSO L'ALTO
-  IMPIANTO DI ALLARME
-  IMPIANTO AUTOMATICO DI RILEVAZIONE
-  IMPIANTO FISSO DI ESTINZIONE AD ATTIVAZIONE AUTOMATICA
-  PORTINERIA 801
-  ESTINTORE
-  Punto di Raccolta

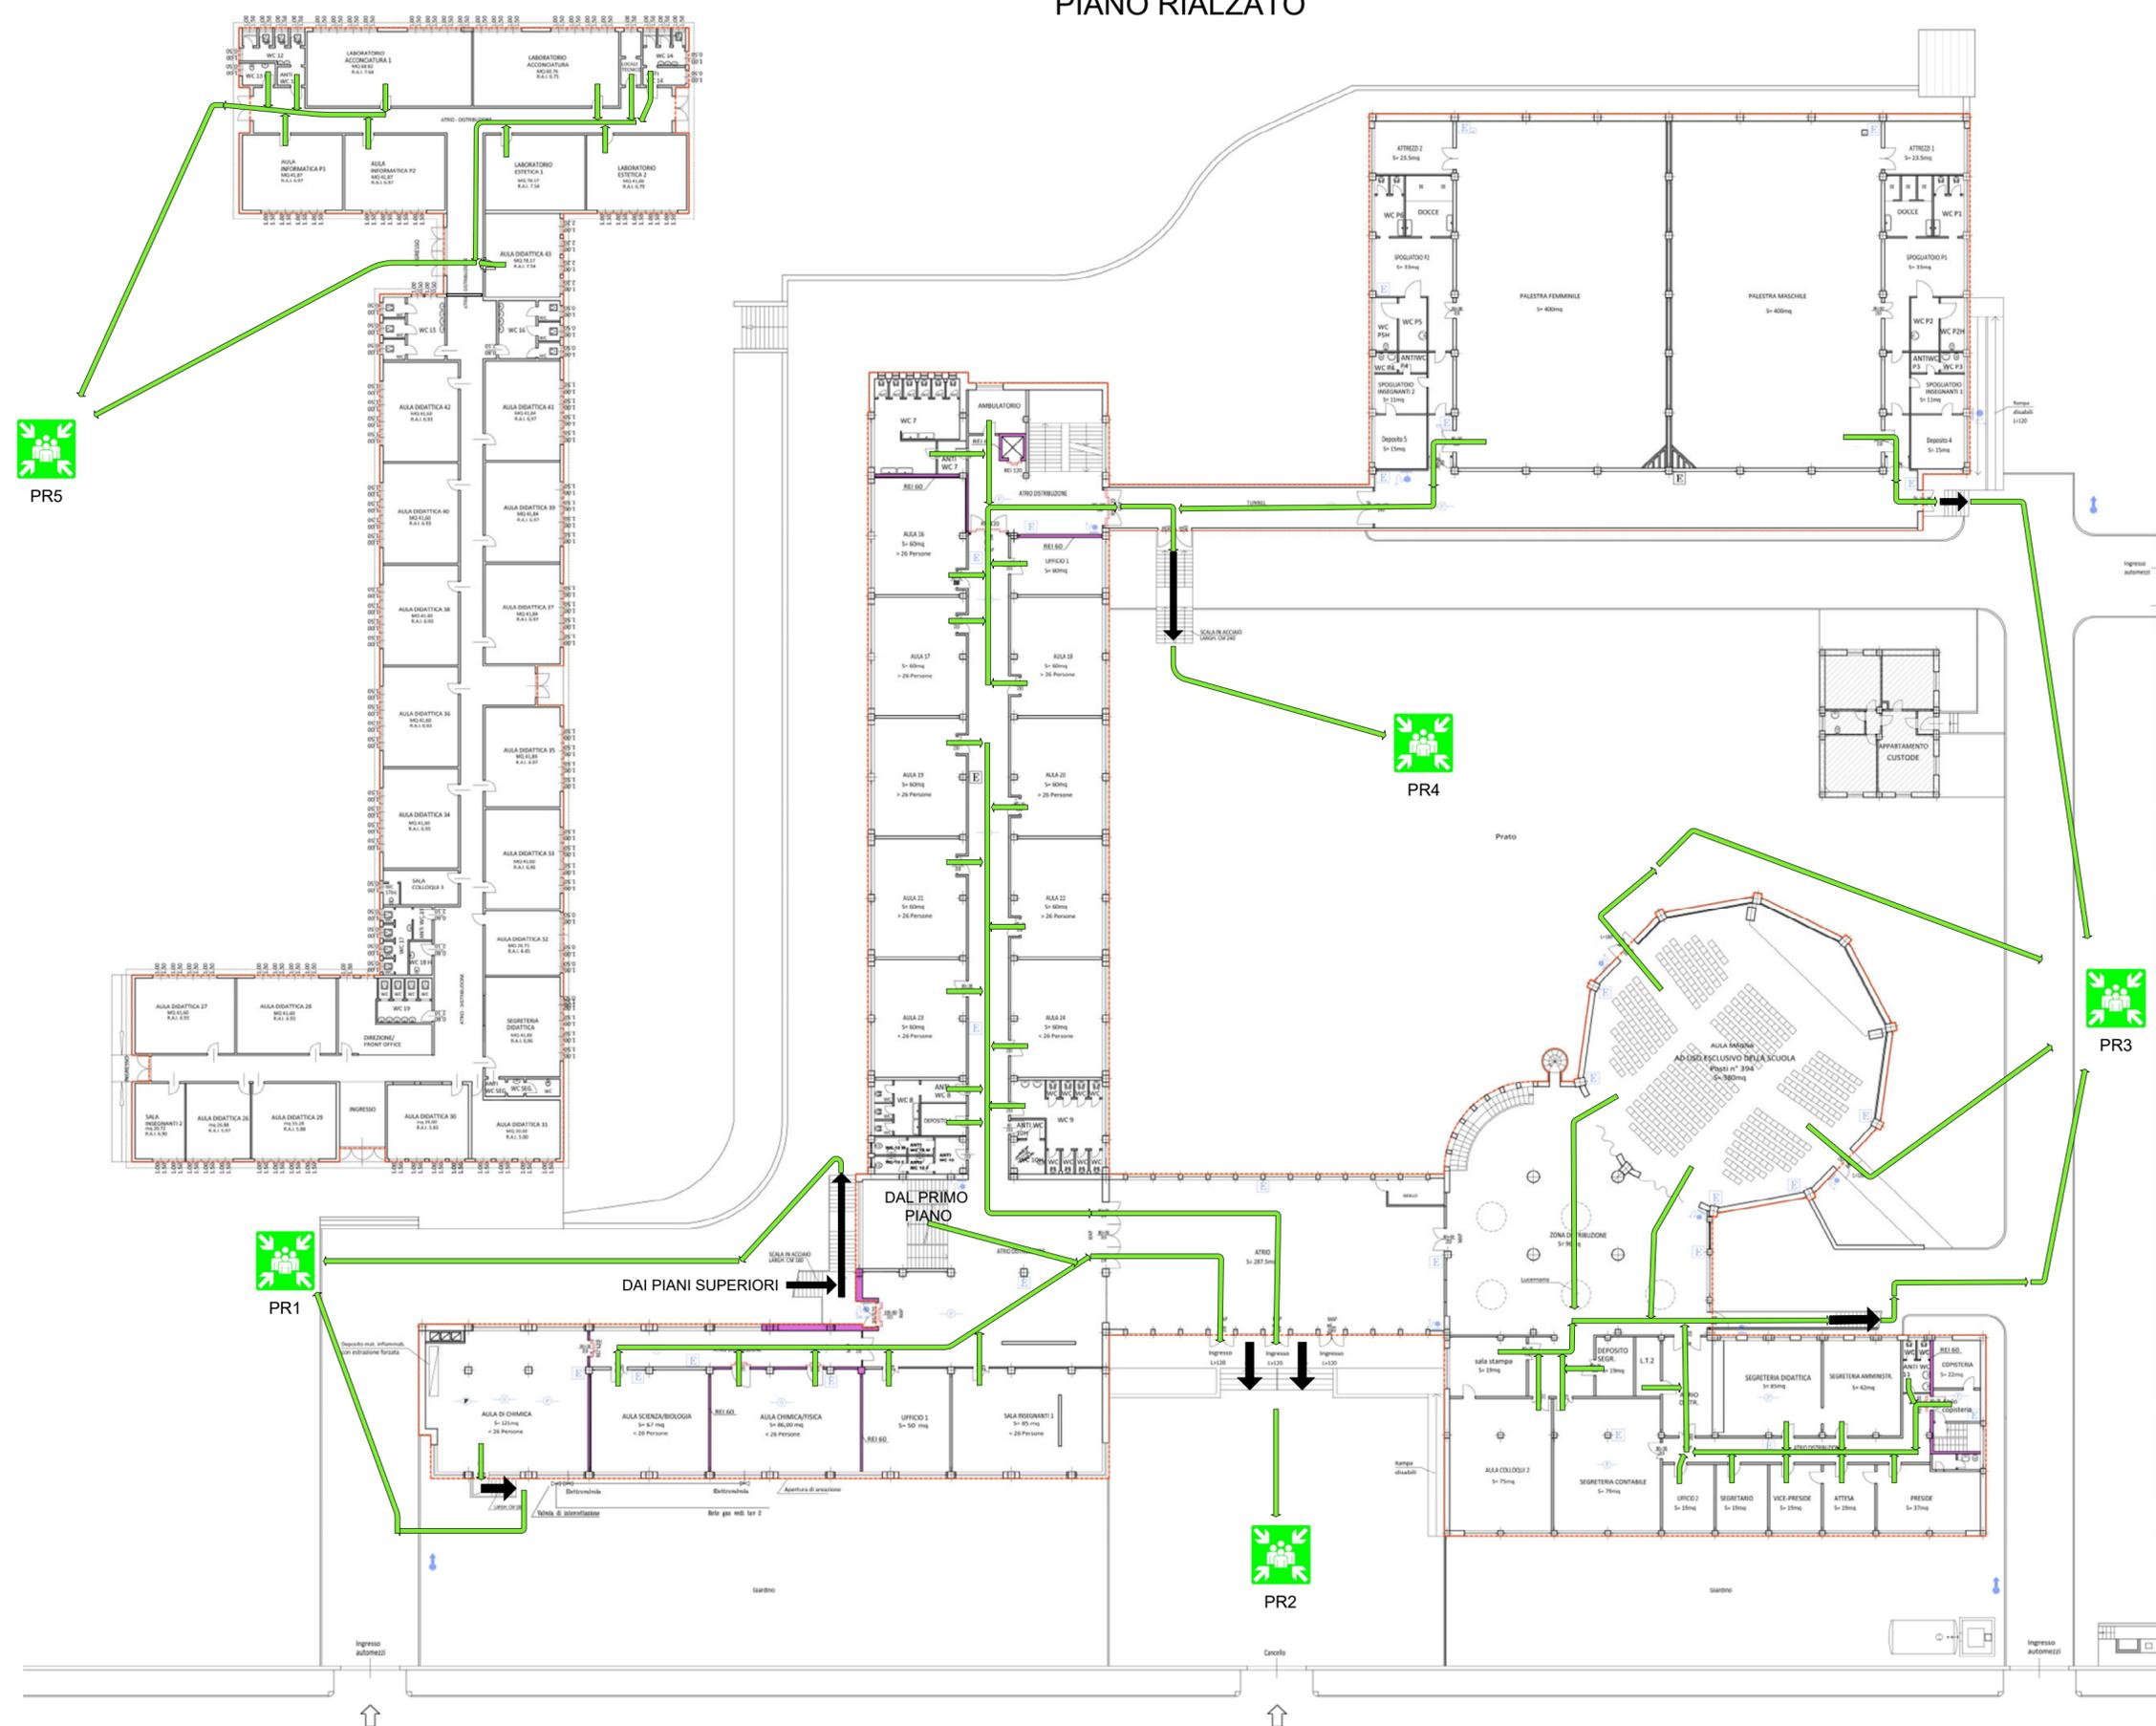

ICS s.r.l.	Planimetria-PIANO D'EVACUAZIONE P. RIALZATO			
	IIS ABBA-BALLINI -BS			
RSPP MASSIMO CUCCHI	DIM. 01	N. FSCM	N. DISEGNO 01	REV. 01
SCALA	PAGINA		1 DI 1	

H

G

F

E

D

C

B

A

H

G

F

E

D

C

B

A

8

7

6

5

4

3

2

1

1

8

7

6

5

4

3

2

1