




 



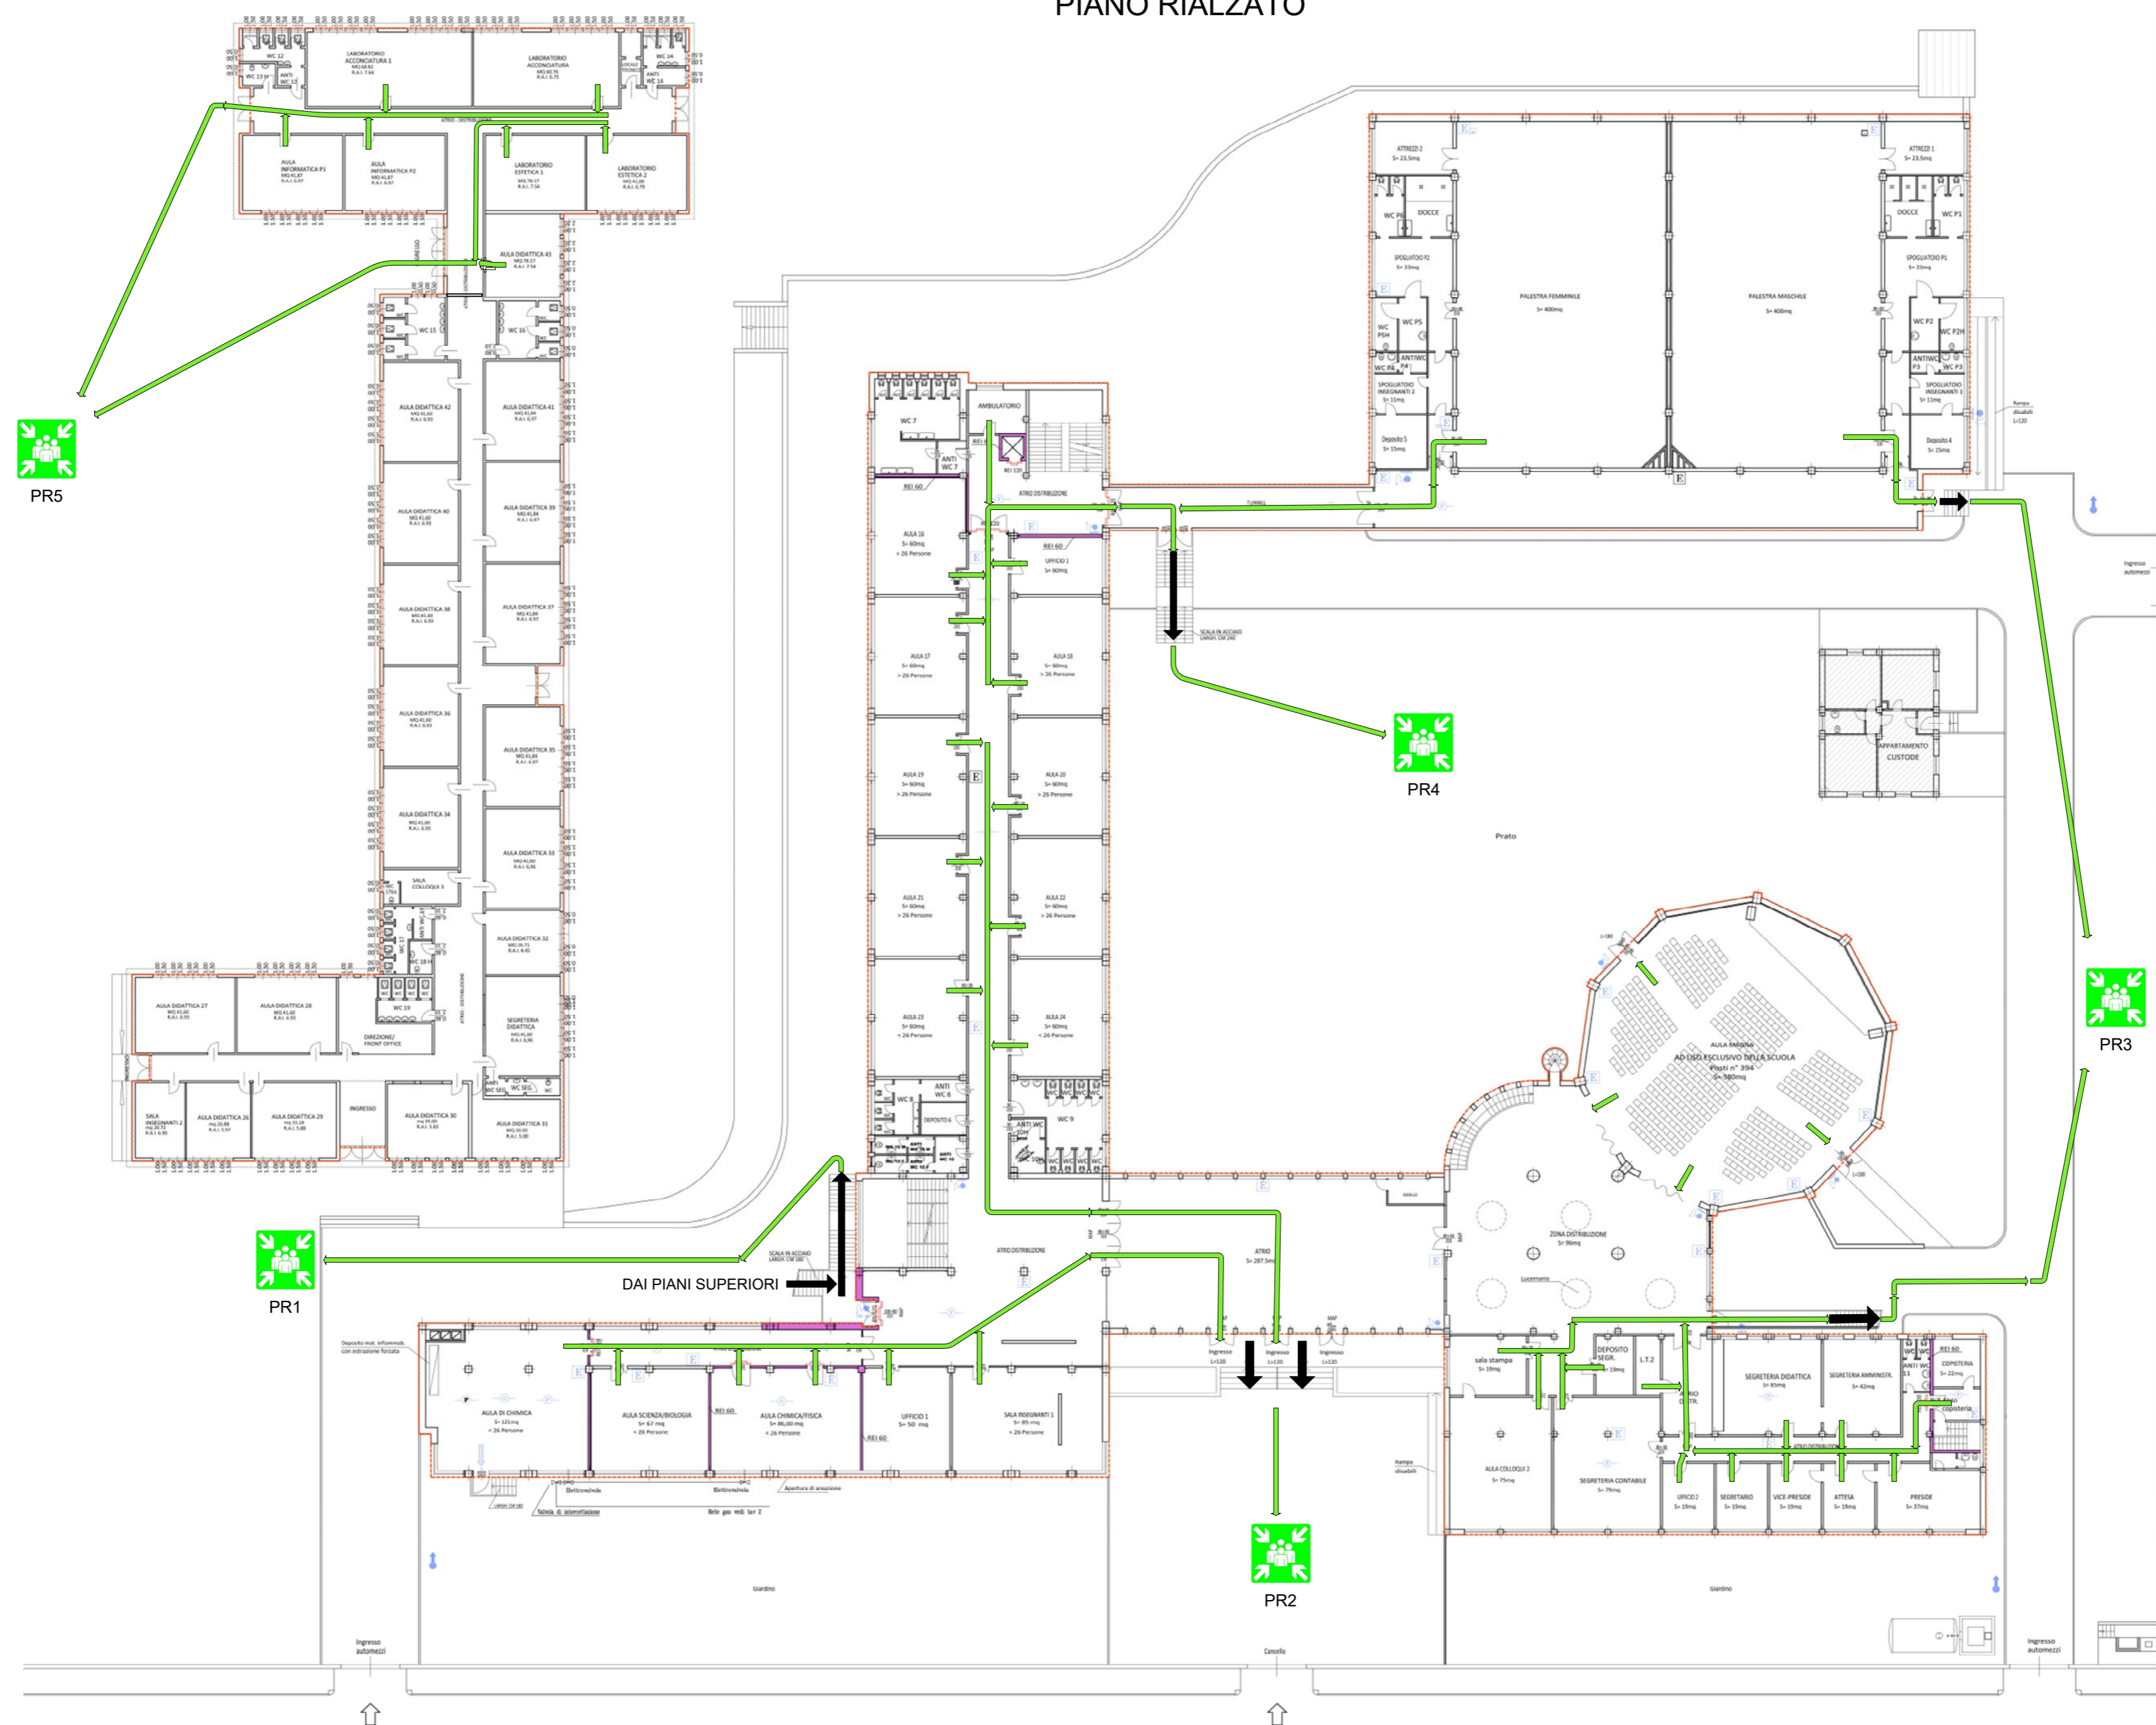


PIANO RIALZATO

LEGENDA

-  NASPO
-  ATTACCO PER AUTOPOMPA SINGOLO
-  IDIANTERIE SOSPENSIONI (2 ABUSI CON 70)
-  IDIANTERIE A MURO CON TUBAZIONE FLESSIBILE E LANCIA (CON 45 - LANCIA A GETTO REGOLABILE)
-  VIA DI USCITA IN PIANO
-  VIA DI USCITA VERSO IL BASSO
-  VIA DI USCITA VERSO L'ALTO
-  IMPIANTO DI ALLARME
-  IMPIANTO AUTOMATICO DI RILEVAZIONE
-  IMPIANTO FISSO DI ESTINZIONE AD ATTIVAZIONE AUTOMATICA
-  PORTABOMBE 801
-  ESTINTORE
-  Punto di Raccolta



ICS s.r.l.	Planimetria-PIANO D'EVACUAZIONE P. RIALZATO			
	IIS ABBA-BALLINI - BS			
RSPP MASSIMO CUCCHI	DIM. 01	N. FSCM	N. DISEGNO 01	REV. 01
SCALA	PAGINA			1 DI 1