
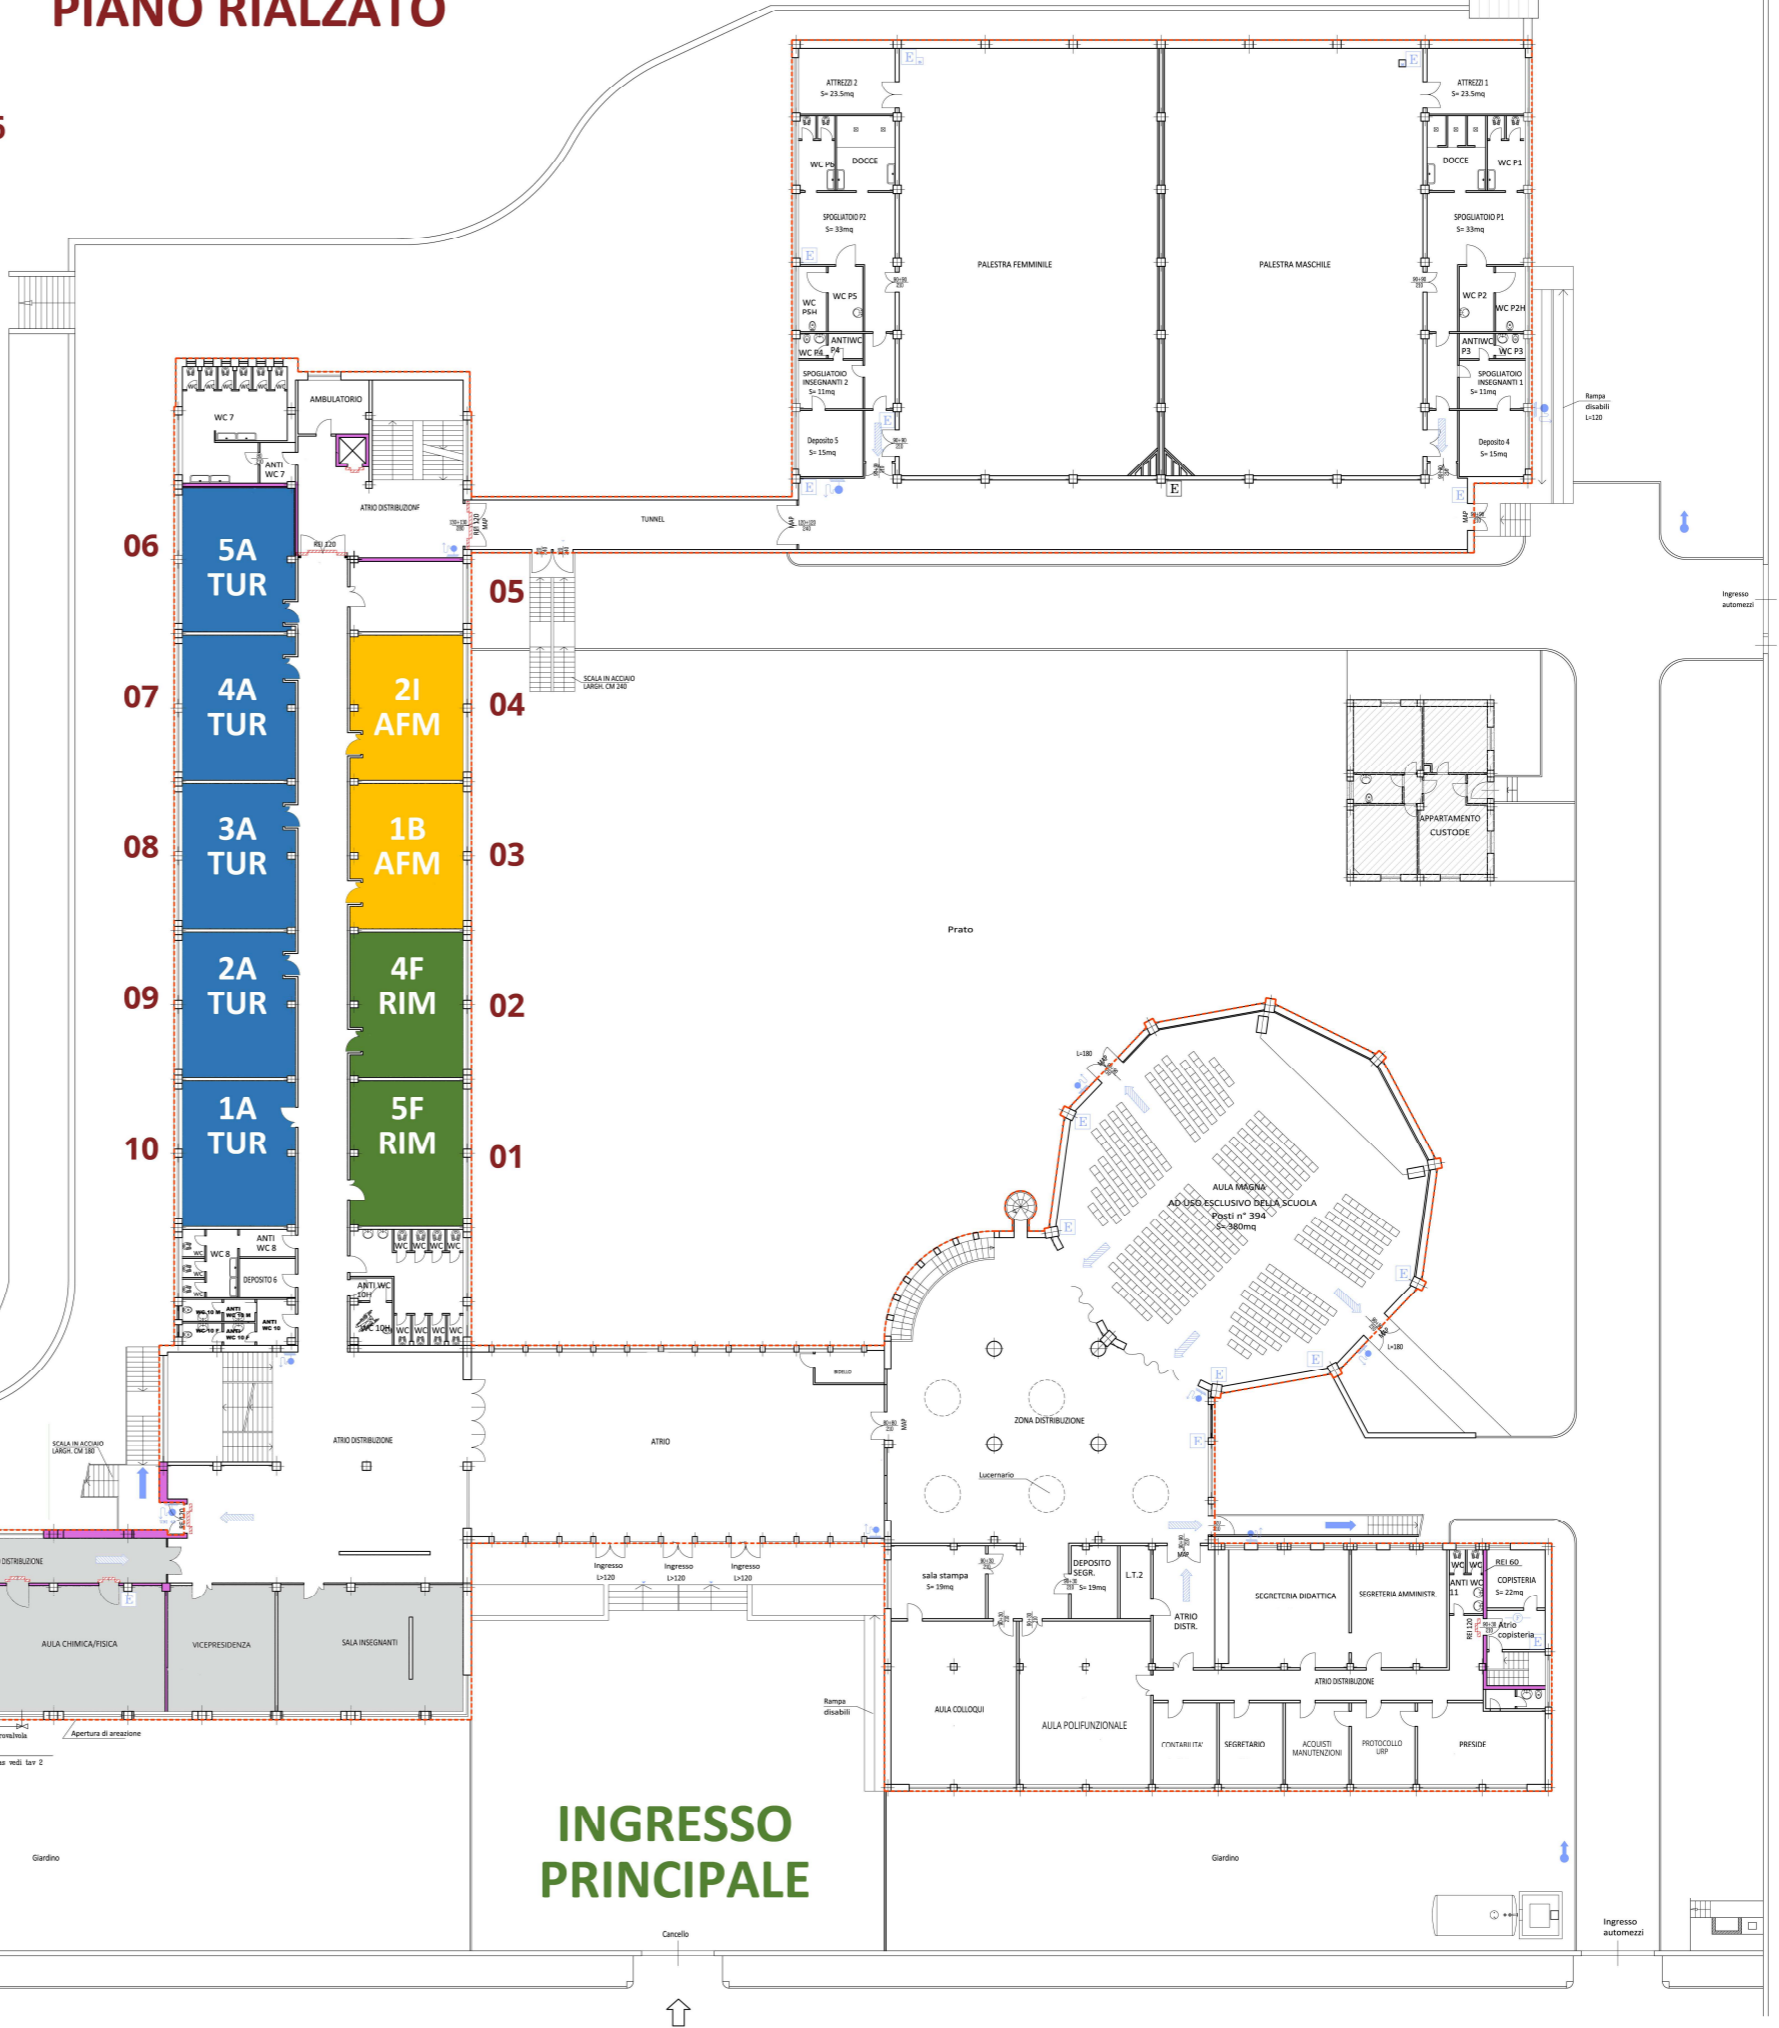


## DISLOCAZIONE CLASSI - A.S. 2024-25 PIANO RIALZATO

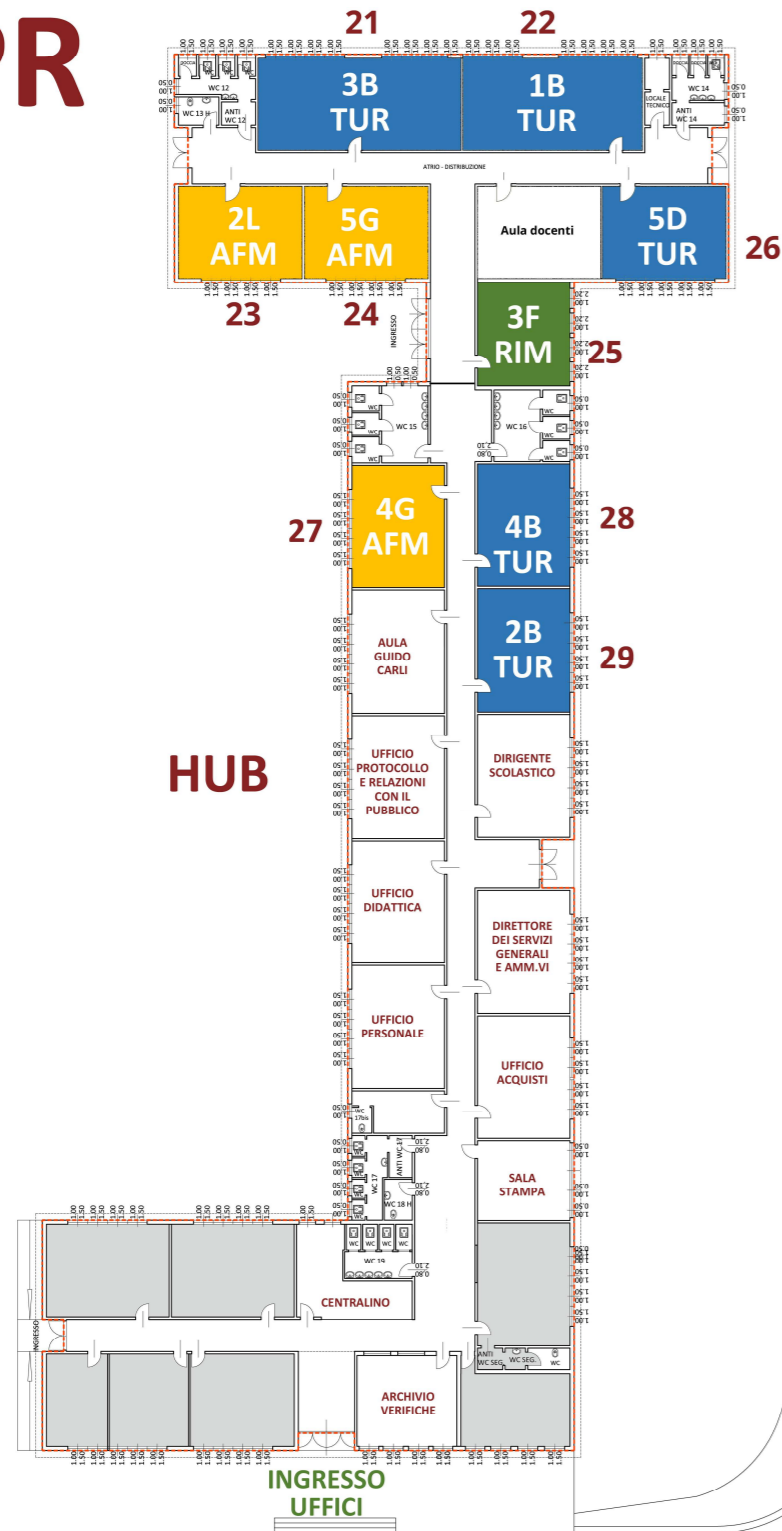

HUB

INGRESSO  
UFFICI

INGRESSO  
PRINCIPALE